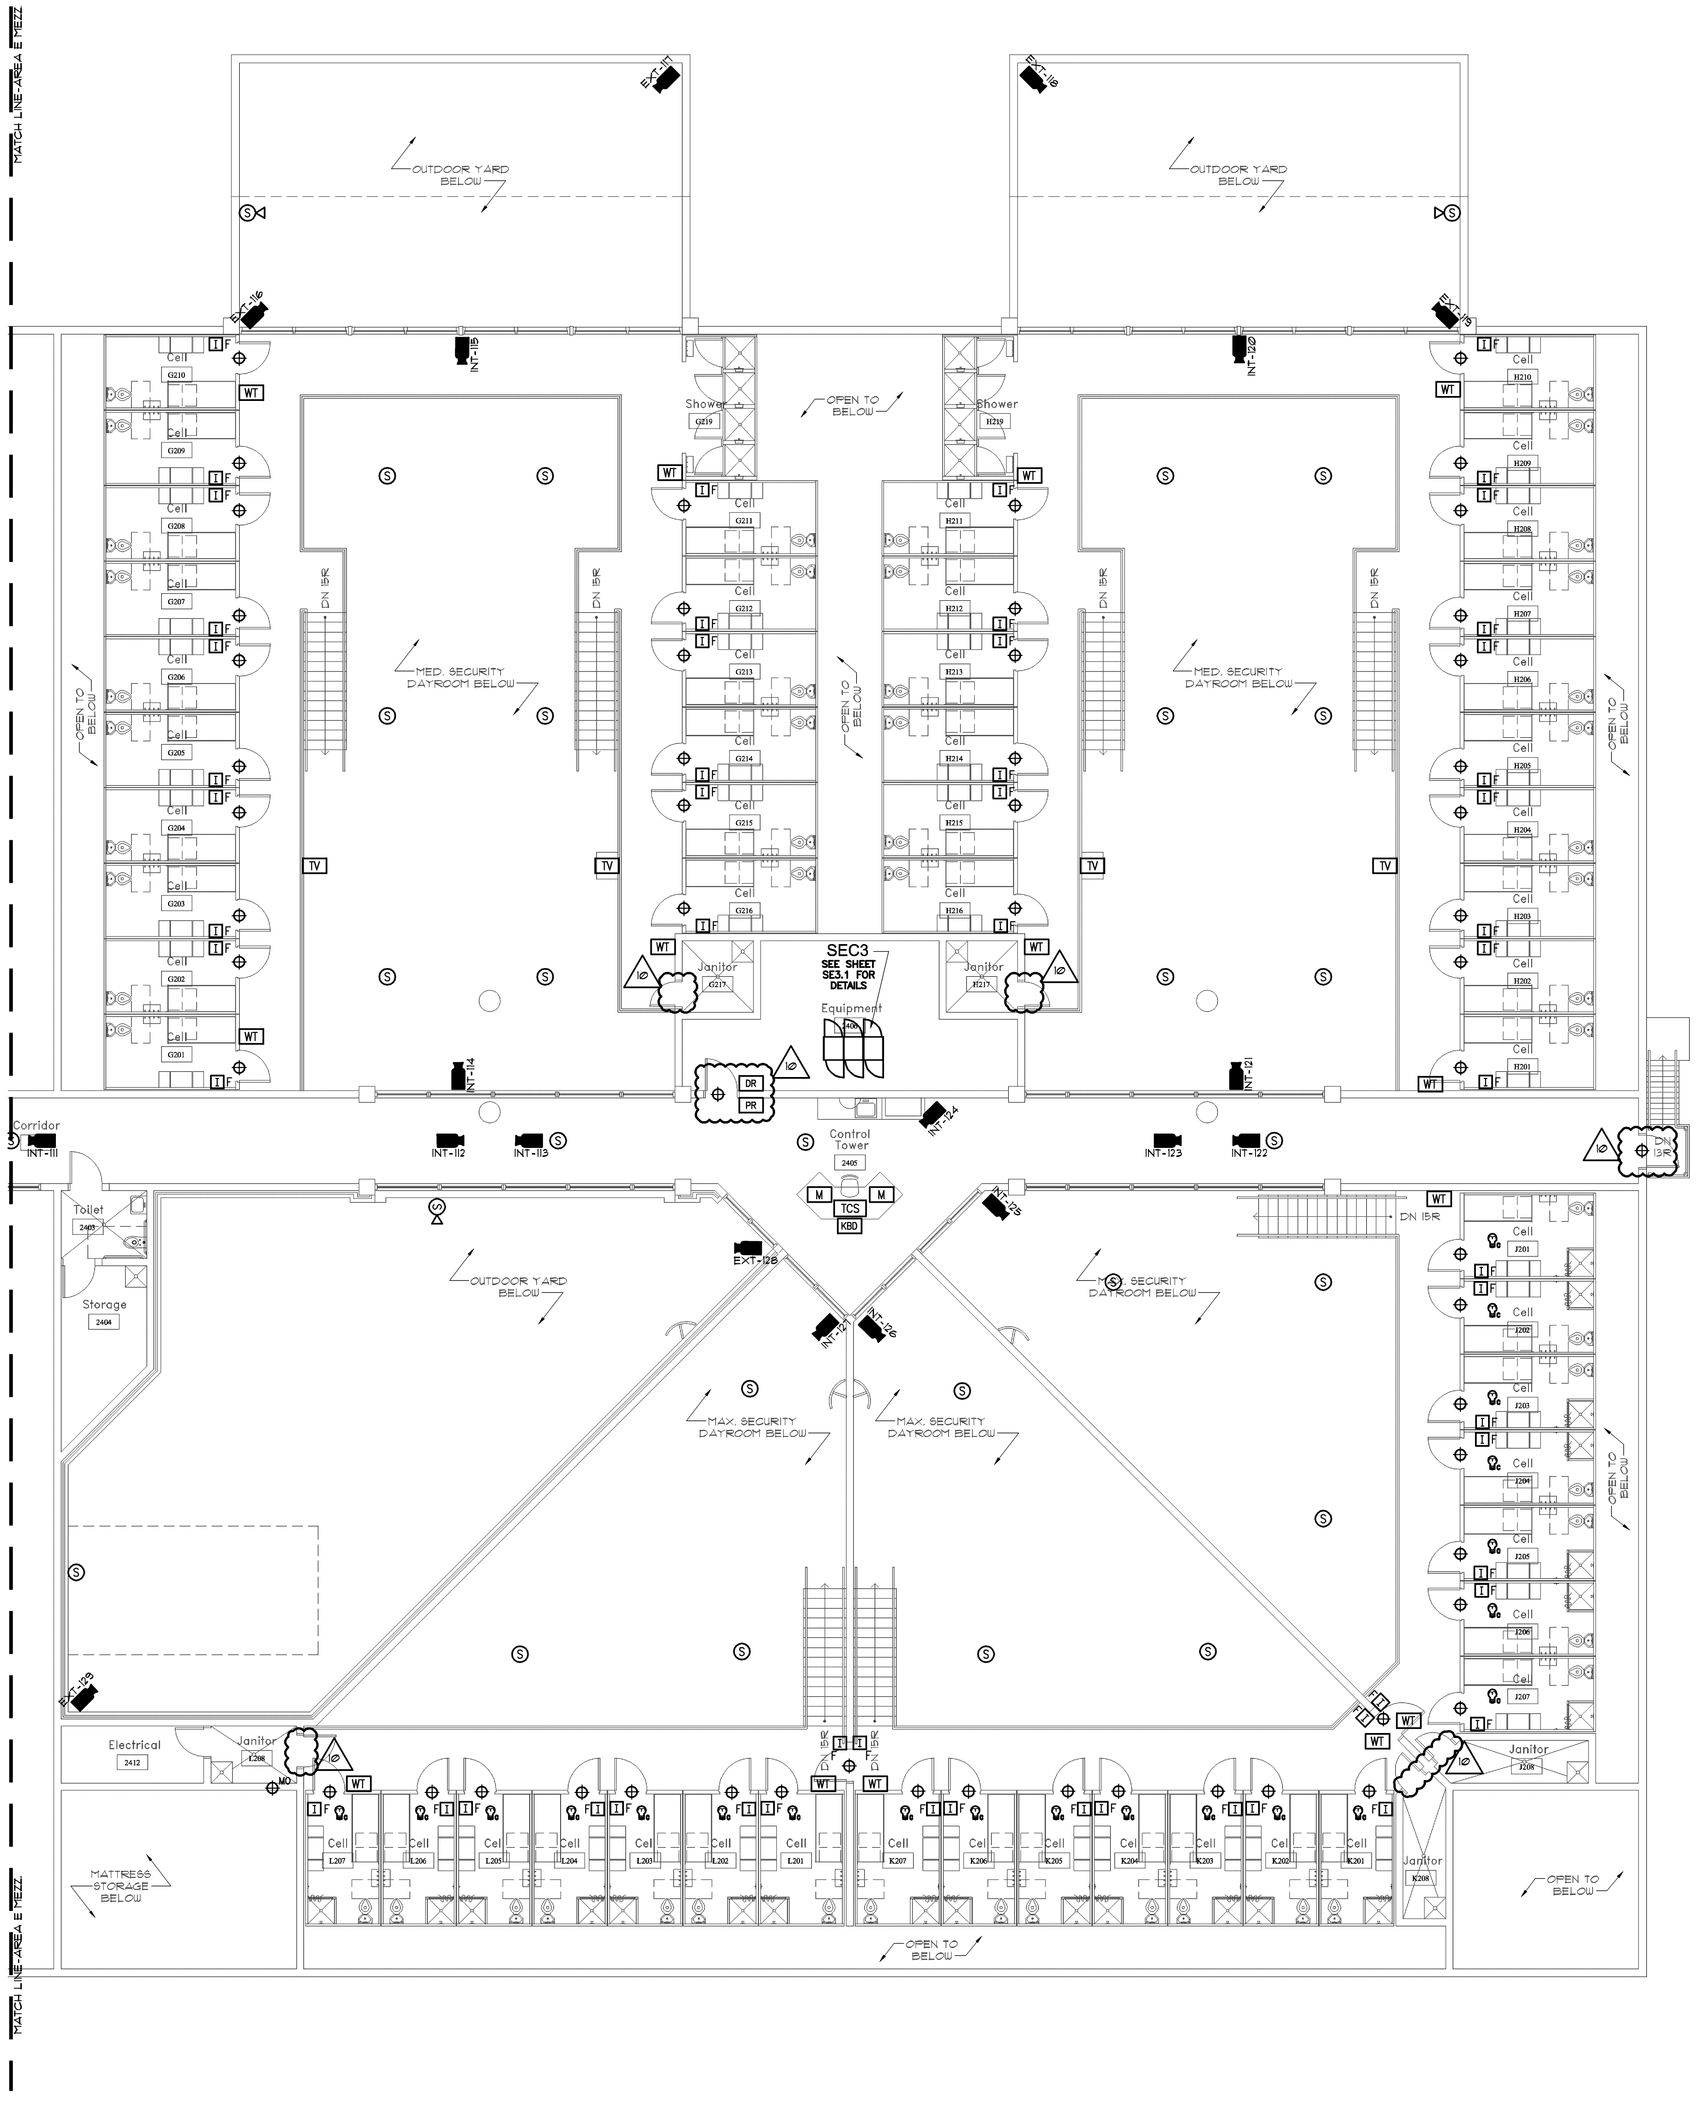
MATCH LINE-AREA E MEZZ
OUTDOOR YARD BELOW
MED. SECURITY DAYROOM BELOW
MAX. SECURITY DAYROOM BELOW
OPEN TO BELOW
SEC3
SEE SHEET SE.1 FOR DETAILS
Equipment
Control Tower
Janitor
Shower
Corridor
Toilet
Storage
Electrical
MATTRESS STORAGE BELOW
DN SKR
DN ISR
EXT-128
INT-111
INT-112
INT-113
INT-123
INT-122
INT-124
INT-125
