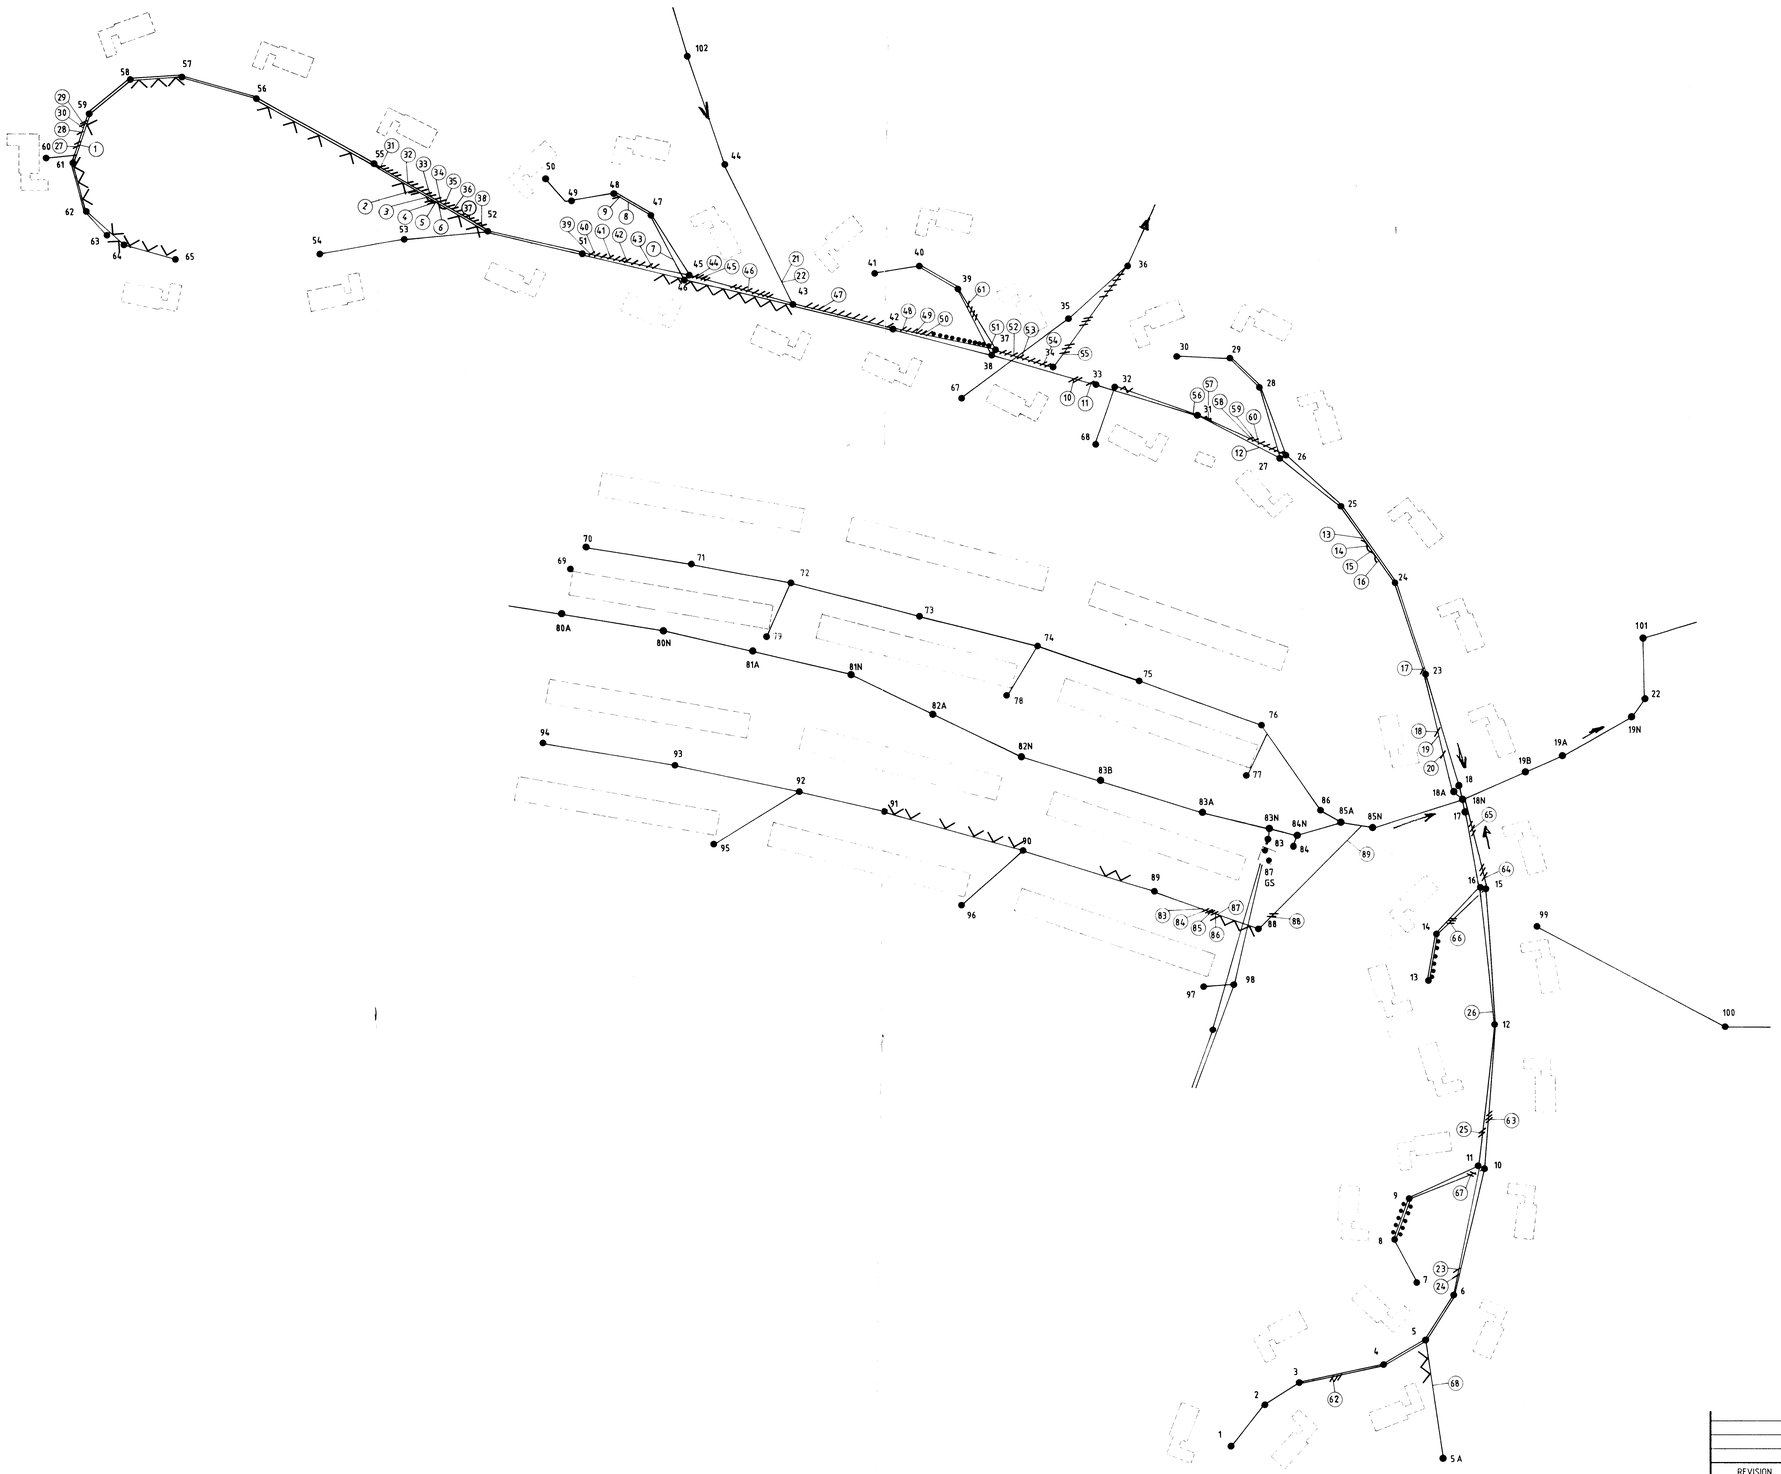

LEGENDE

- Schacht nicht vorhanden/nicht auffindbar
  MAN HOLE,NOT EXISTING /NOT LOCATED
- Schadstelle,Bild Nr.
  DEFECT,PICTURE N°
- Wurzeln,Bild Nr.
  ROOTS,PICTURE N°
- Keine Untersuchung möglich
  EXAMINATION NOT POSSIBLE
- Rohrbruch,offener Längsriss
  PIPE BURST,OPEN CHECK
- Ablagerungen,verstopft
  SEDIMENTATION , BLOCKED
- Rohrsenkung
  SINKING OF PIPE
- Schacht Nr.
  MAN HOLE N°

2. Fertigung

SCALE 1 : 1000

20 10 0 10 20 30 40 50 75 100 METERS

20 0 20 60 100 200 300 FEET
10 40 80 150

REVISION	DATE	DESCRIPTION	BY	BY

DIENSTSTELLE 0 8 3 6 3 / 2 7	STAATL. HOCHBAUAMT. III SENEFELDERSTR. 26 7000 STUTTGART	US ARMY ENGINEER DIVISION, EUROPE CORPS OF ENGINEERS APO 09757
BAUWERK	DESIGNED Planungsbüro Obermeyer Stuttgart · Langenau bei Ulm · Tel. 0711 / 12 17 14 Gesellschaft für Planung u. Beratung mbH	USAREUR Sewer System Study Patch Barracks , Stgt,Vaihingen GY 176 / 233
PLANART PLANNUMMER VERSION B/G PL	DRAWN JANUAR 1988 Kockerd	DEFICIENCY - DRAWING MAENGELVERZEICHNIS - PLAN
MASSTAB IM ORIGINAL	CHECKED	
PL/PB DIN A 9 9 / 7 4		
DATUM	SUBMITTED / APPROVED / DATE 3 1. 5. 88 REGIERUNGSBAUDIREKTOR	SCALE 1 1000
VERFILMT AM: / GEZEICHNET:		FILE NO. / SHEET
		DACA NO. 90-85-0963 / 3 OF 4