60cm x 135cm

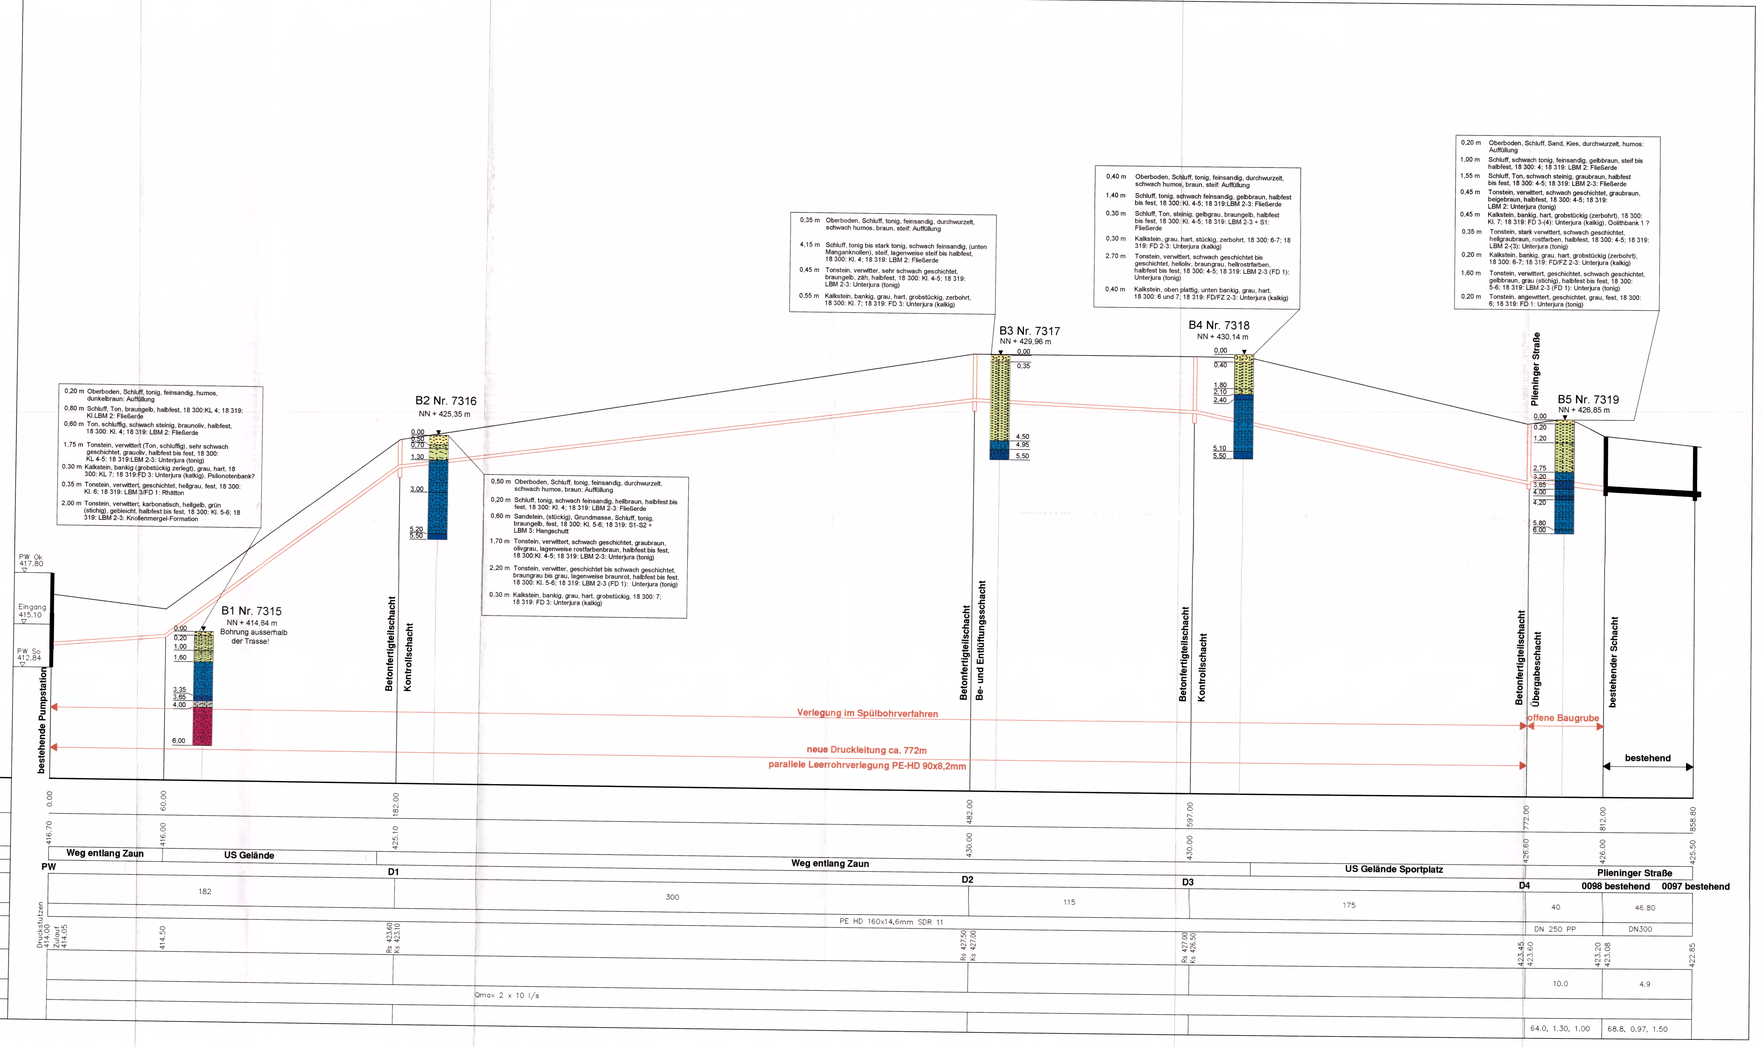

LEGENDE

best. Kanal

Kanal neu

Landeshauptstadt Stuttgart Tiefbauamt
Abteilung Entwässerung

Bauvorhaben: Stuttgart-Möhringen
Plieninger Straße, Kanalerneuerung
Druckleitung Kelley-Barracks

Planinhalt
Längsschnitt

PW PLAN
ABWASSER- UND ENTSORGUNGSTECHNIK
70195 STUTTGART, STRASSE 30
72760 OSTFILDERN-NELLINGEN
TEL.: 0711 / 34 29 13 - 14
FAX: 0711 / 34 29 13 18
e-mail: pw-plan@-online.de

Auftr. Nr.: gez. Herr Riedel

	Datum	Art der Änderung
a	01.03.2005	Ergänzung nach Umlauf 66-6.5/66-3.14.2
b		
c		
d		

Planungsstufe: **Ausführungsplanung**

Anerkannt

66-4	am
66-4.5	am
66-6.5	am 07.01.2005 gez. Herr Neuhaus
66-3.12	am 25.11.2004 gez. Herr Pfeuffer

Maßstab: **1: 1000/100**

Plan Nr.: **4** Index:

Datum: **01. Februar 2005**

Projektnummer: K 0 4 - 5 1 4 2 . 1 0 . 0 0 0

Mikroverfilmungsnummer

Bauabteilung	Projektvorbereitung	Bezirksleiter	Abteilungsleiter
		66-14.2 / 08.02.05 gez. Herr Löffler	gez. Herr Setzer
gezeichnet	Sachgebietsleiter	Abteilungsleiter	Amtsleiter
	gez. Herr Gaugele	gez. Herr Gekeler	

Stand 06/2004