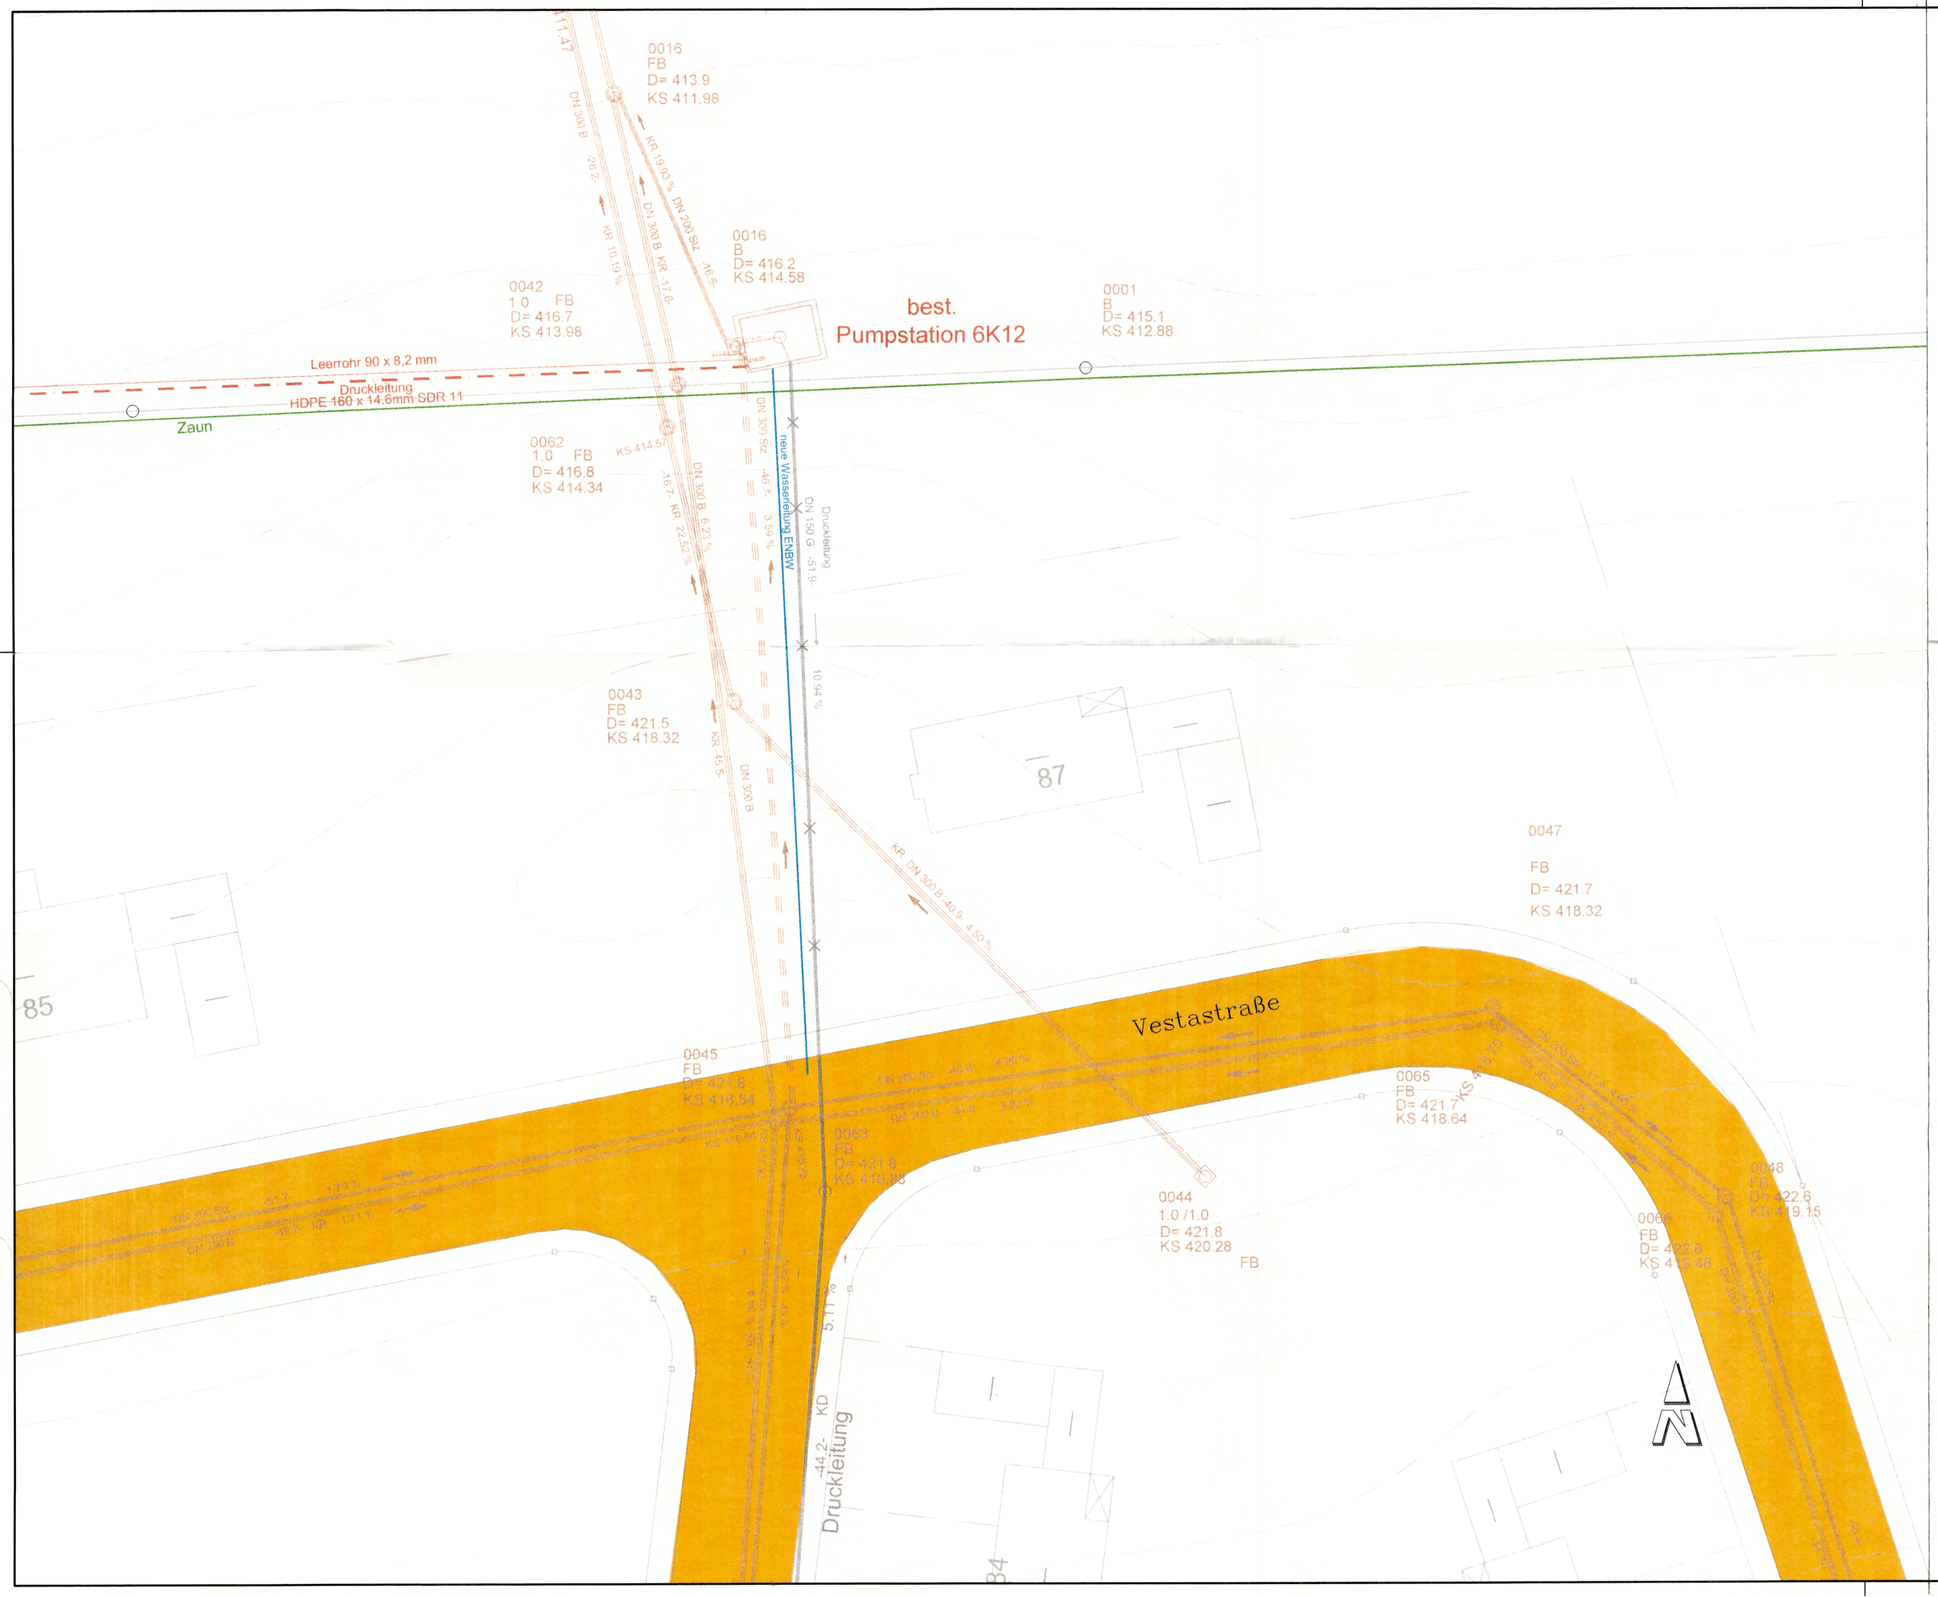

Landeshauptstadt Stuttgart Tiefbauamt
Abteilung Entwässerung

Bauvorhaben

Stuttgart-Möhringen

Plieninger Straße, Kanalerneuerung
Druckleitung Kelley-Barracks

Planinhalt

Detaillageplan Anschluß
bestehende Pumpstation

Ingenieurbüro

PW PLAN
ABWASSER- UND ENTSORGUNGSTECHNIK
FELIX-WANKEL-STRASSE 35
73760 OSTFILDERN-NELLINGEN
TEL.: 0711 / 34 29 13 10
FAX: 0711 / 34 29 13 18
e-mail: pw-plan@t-online.de

Auftr. Nr.

gez. Herr Riedel

	Datum	Art der Änderung
a	01.03.2005	Ergänzung nach Umlauf 66-6.5/66-3.14.2
b		
c		
d		

Planungsstufe

Ausführungsplanunug

Anerkannt

66-4	am
66-4.5	am
66-6.5	am 07.01.2005 gez. Herr Neuhaus
66-3.12	am 25.11.2004 gez. Herr Pfeuffer

Maßstab **1: 200**

Plan Nr. **3** Index

Datum **01. Februar 2005**

Projektnummer K 0 4 5 1 4 2 1 0 0 0 0

Mikroverfilmungsnummer

Bauabteilung	Projektvorbereitung	Bezirksleiter	Abteilungsleiter
		66-14.2 / 08.02.05 **gez. Herr Löffler**	**gez. Herr Setzer**
gezeichnet	Sachgebietsleiter	Abteilungsleiter	Amtsleiter
	gez. Herr Gaugele	**gez. Herr Gekeler**	