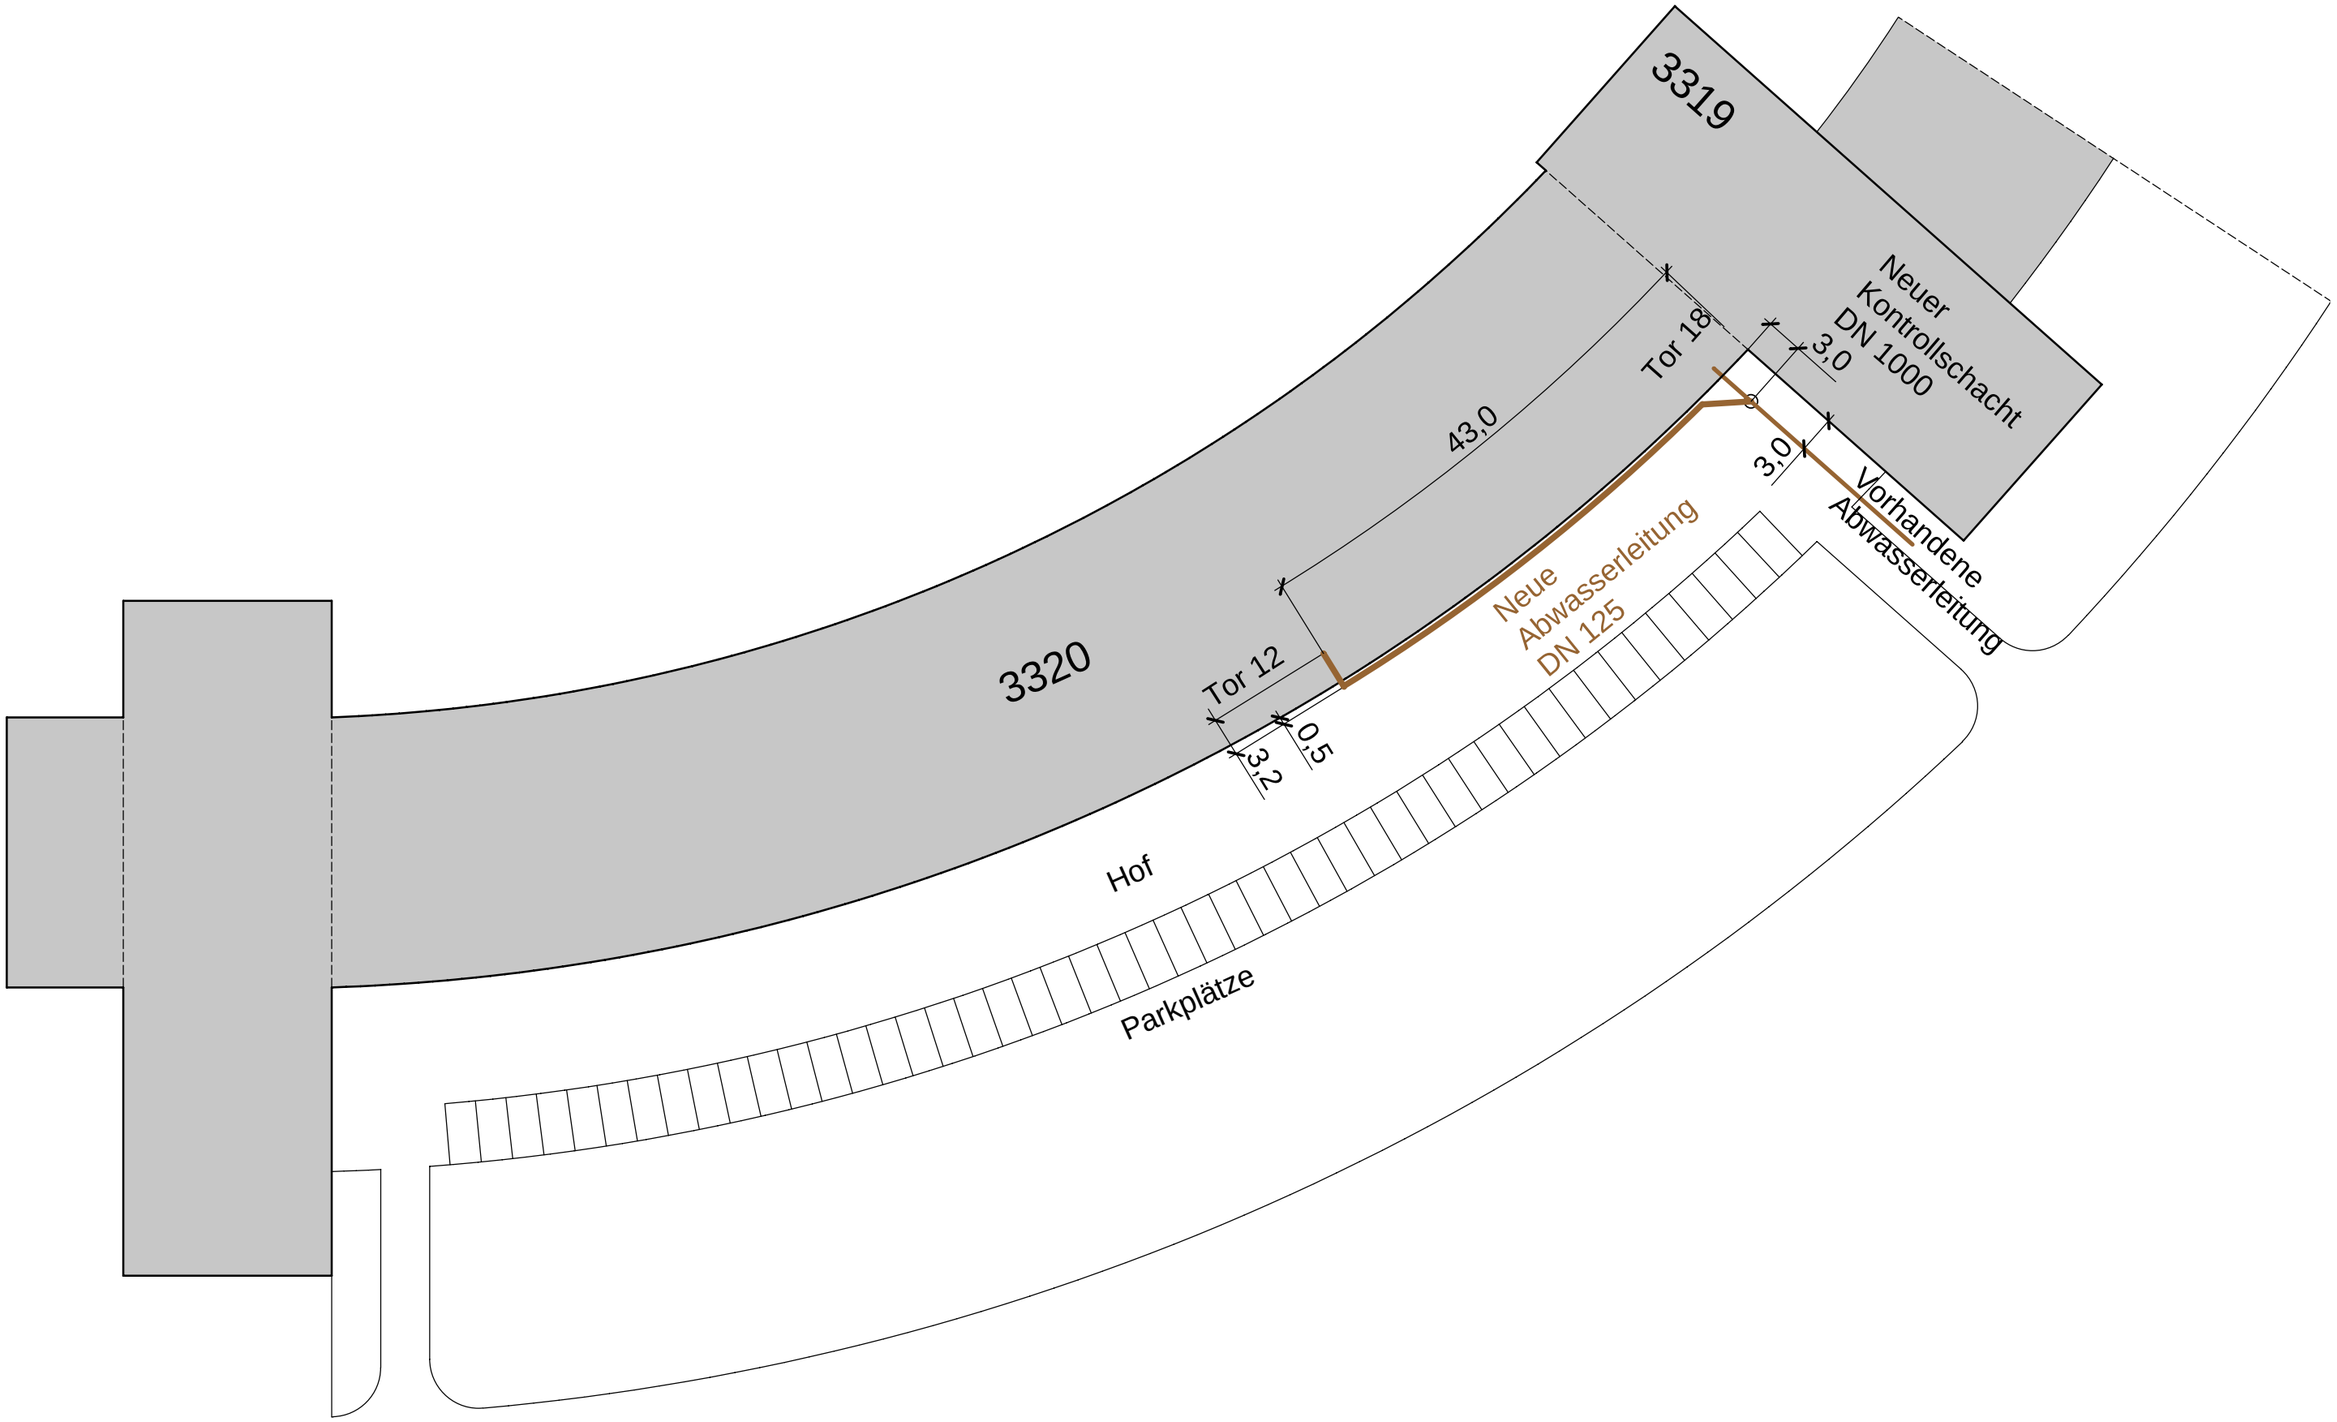

Projekt : .	Kelly Barracks Stuttgart Gebäude 3320 Erneuerung Abwasserleitung im Hofbereich Lageplan (schematische Darstellung)	.			
		Dat.	05.08.2019	Änd.	.
		M	1 : 500	.	.
		gez.	WS	.	.