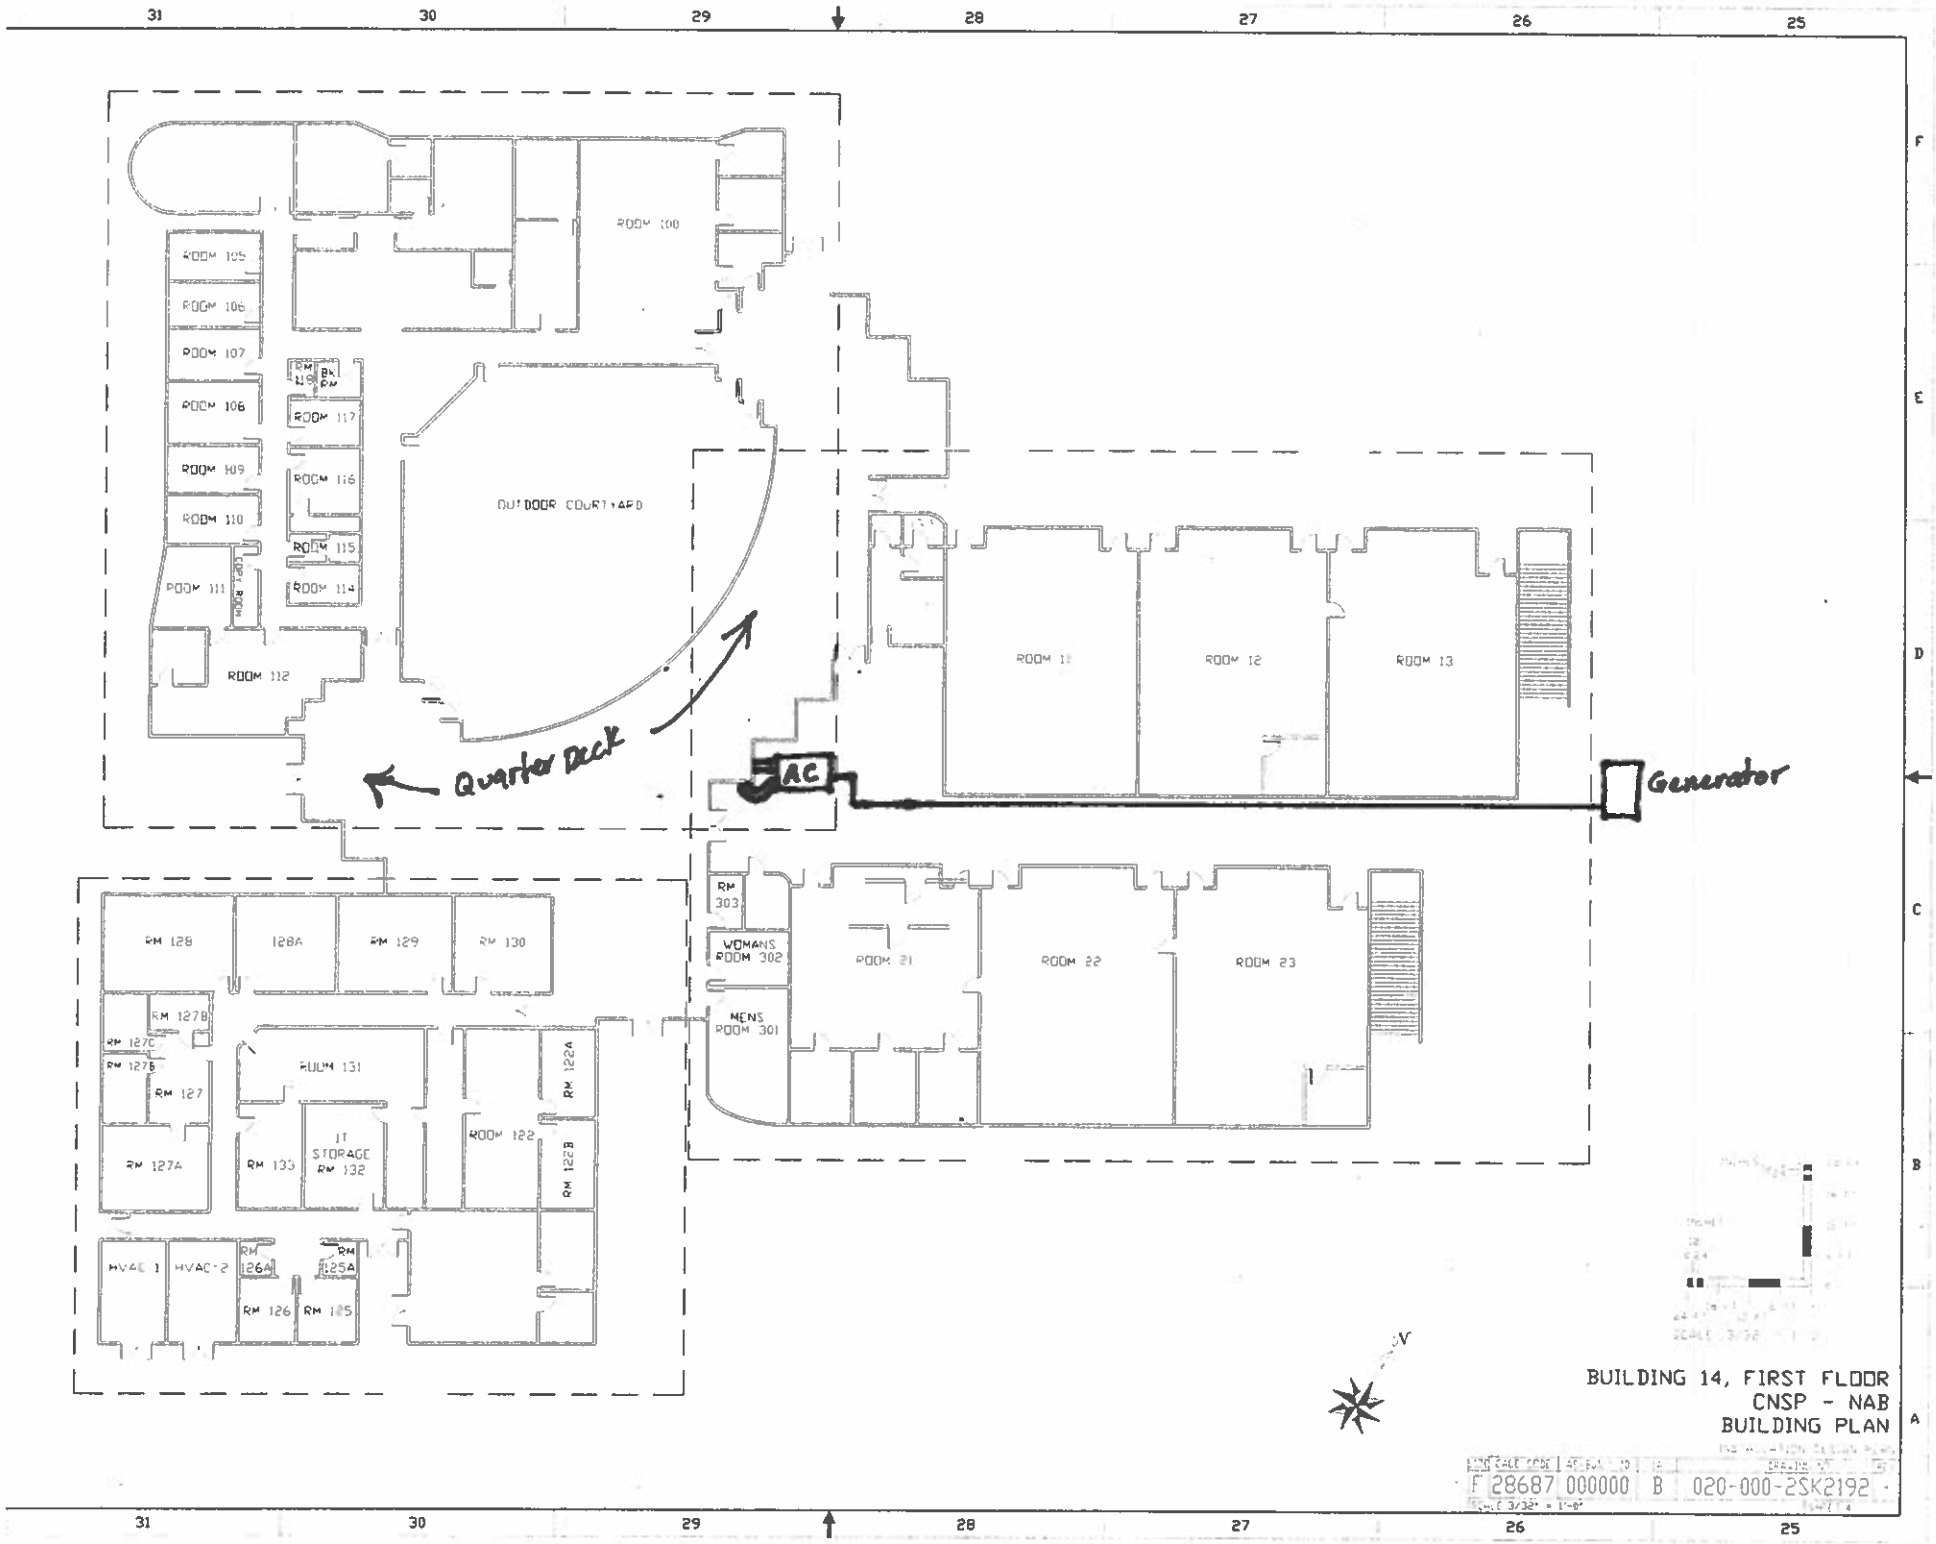
ROOM 100
ROOM 105
ROOM 106
ROOM 107
ROOM 108
ROOM 109
ROOM 110
ROOM 111
ROOM 112
ROOM 114
ROOM 115
ROOM 116
ROOM 117
OUTDOOR COURTYARD
Quarter Deck
AC
Generator
ROOM 11
ROOM 12
ROOM 13
RM 303
WOMANS ROOM 302
MENS ROOM 301
ROOM 21
ROOM 22
ROOM 23
RM 128
128A
RM 129
RM 130
RM 127B
RM 127C
RM 127D
RM 127
RM 127A
ROOM 131
RM 133
IT STORAGE RM 132
ROOM 122
RM 122A
RM 122B
HVAC 1
HVAC 2
RM 126A
RM 125A
RM 126
RM 125
BUILDING 14, FIRST FLOOR
CNSP - NAB
BUILDING PLAN
F 28687 000000 B 020-000-2SK2192