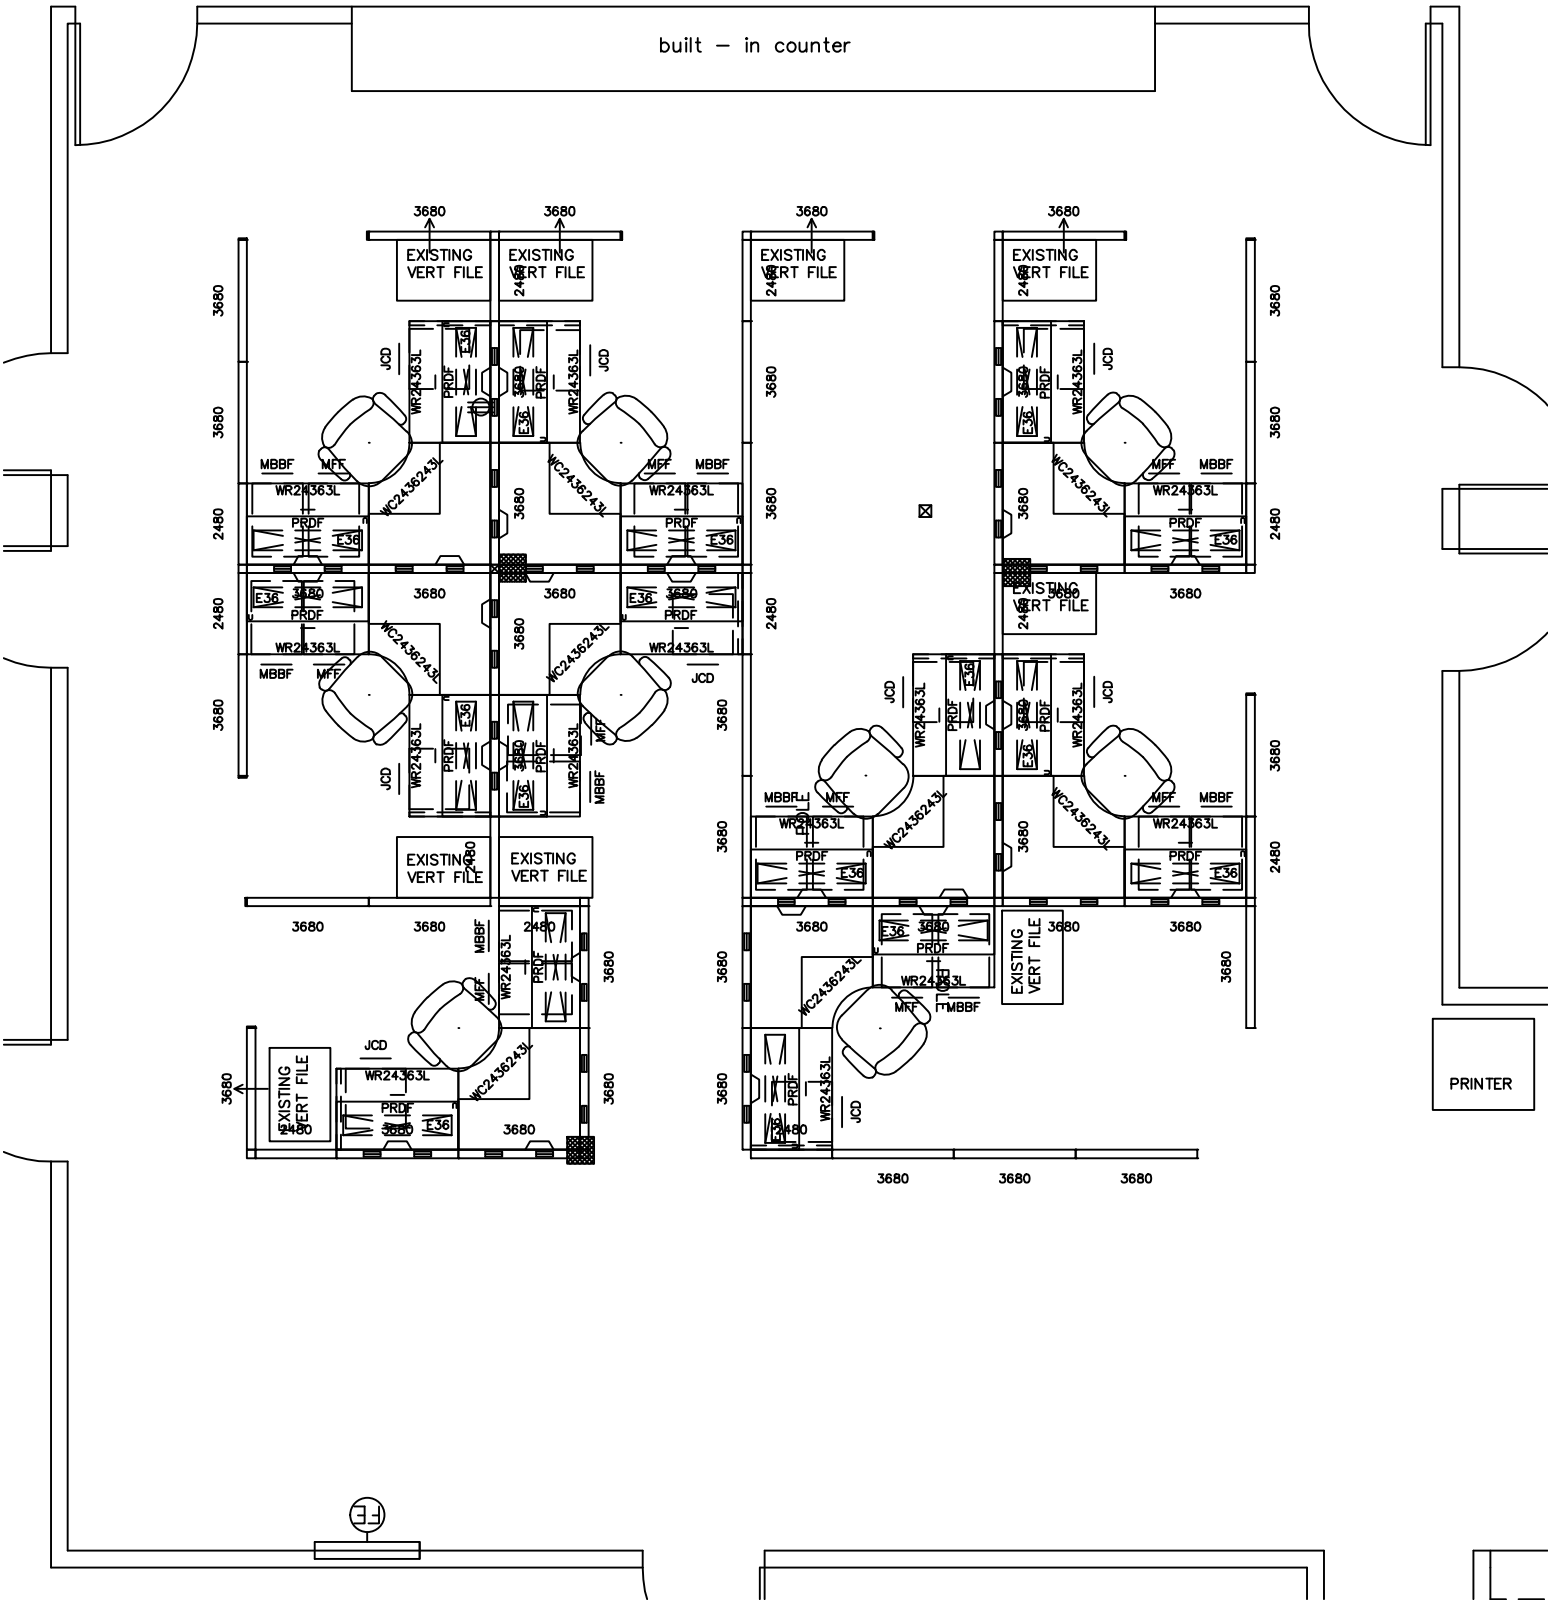
built – in counter
EXISTING VERT FILE
PRINTER
3680
2480
JCD
WR24363L
PRDF
E36
MBBF
MFF
WC24362431